


Tloris stanovanjašt. 10 DIN

Nadstropje

Varianta B

5 sobno (3 spalnice+delovna soba)

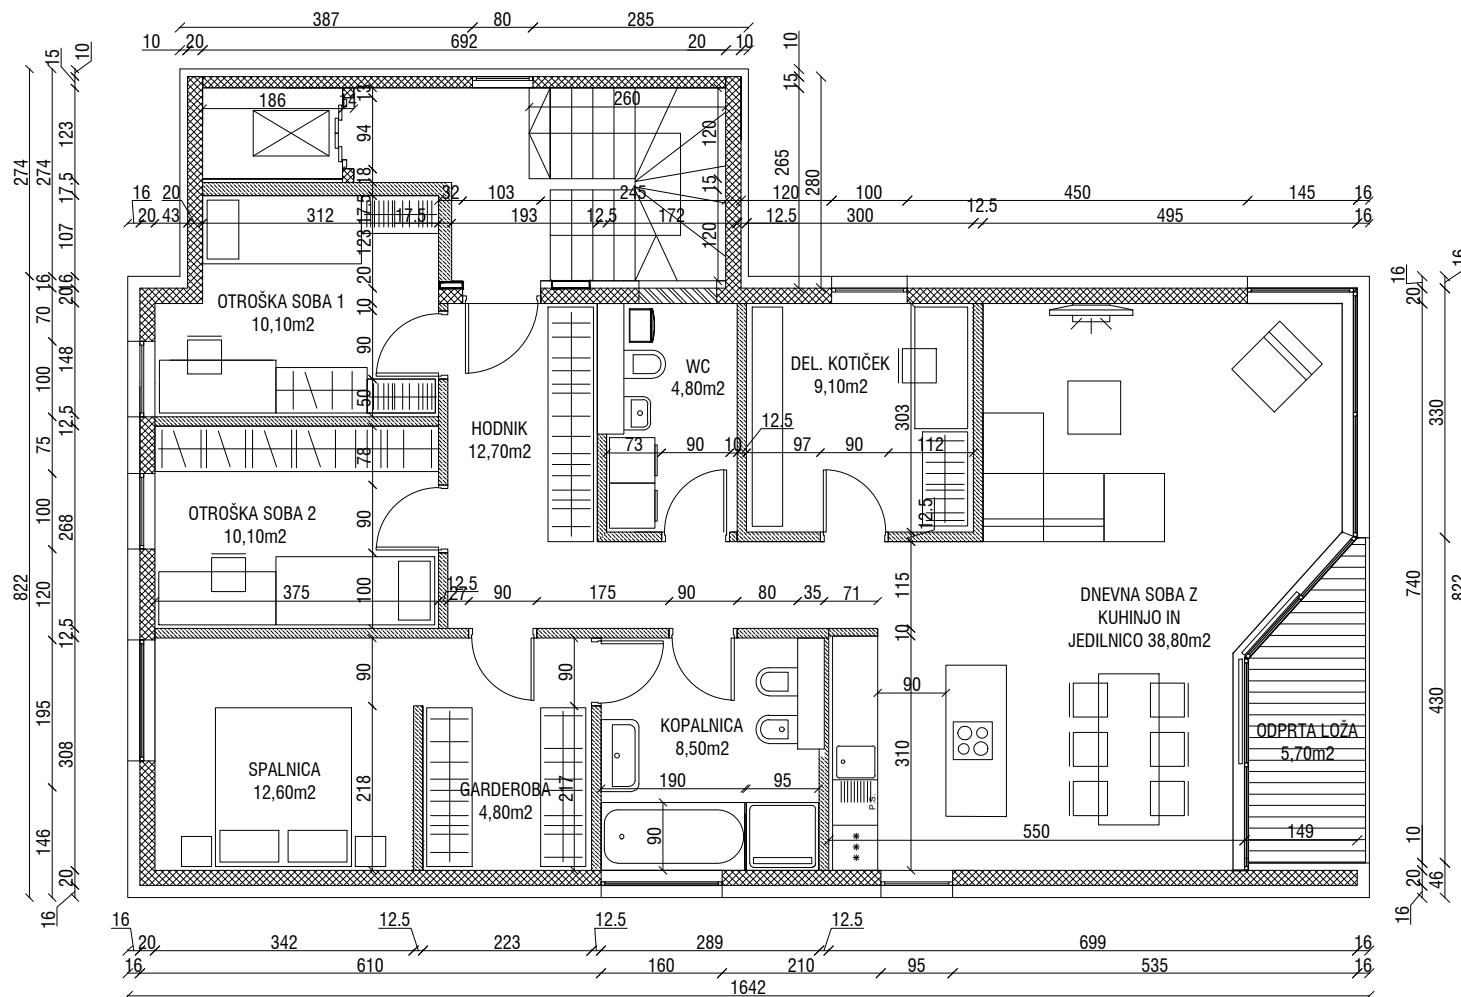

Kvadratura stanovanja: 120,20 m²

Neto stanov. površina :111,50 m²

Odprta loža : 5,70 m²

Shramba : 3,00m²

2 notranji parkirni mesti

Legenda

- AB konstrukcija
- lahke mavčnokartonske predelne stene
- opečni zidaki
- siporeks

Stanovanjski objekti : Pri Smrekah

Datum: maj 2017

Harmonija nepremičnine

Ksenja Kokalj s.p.

Ulica Ane Zihnerlove 4

1000 Ljubljana

+386 41 750 407

harmonija.nepremicnine@gmail.com


HARMONIJA
NEPREMIČNINE


Rocco
NEPREMIČNINE

Rocco nepremičnine

Rocco nepremičnine d.o.o.

Slovenska cesta 8

1000 Ljubljana

+386 51 611 558

info@rocco-nepremicnine.si

www.rocco-nepremicnine.si