

# Tloris stanovanja št. 11 DM

## Mansarda Varianta B

4 sobno (3 spalnice)

Kvadratura stanovanja: 128,20 m<sup>2</sup>


Neto stanov. površina : 106,90 m<sup>2</sup>

Odprta loža : 11,80 m<sup>2</sup>

Predprostor pri dvigalu: 4,50 m<sup>2</sup>

Shramba : 5,00 m<sup>2</sup>

2 notranji parkirni mesti

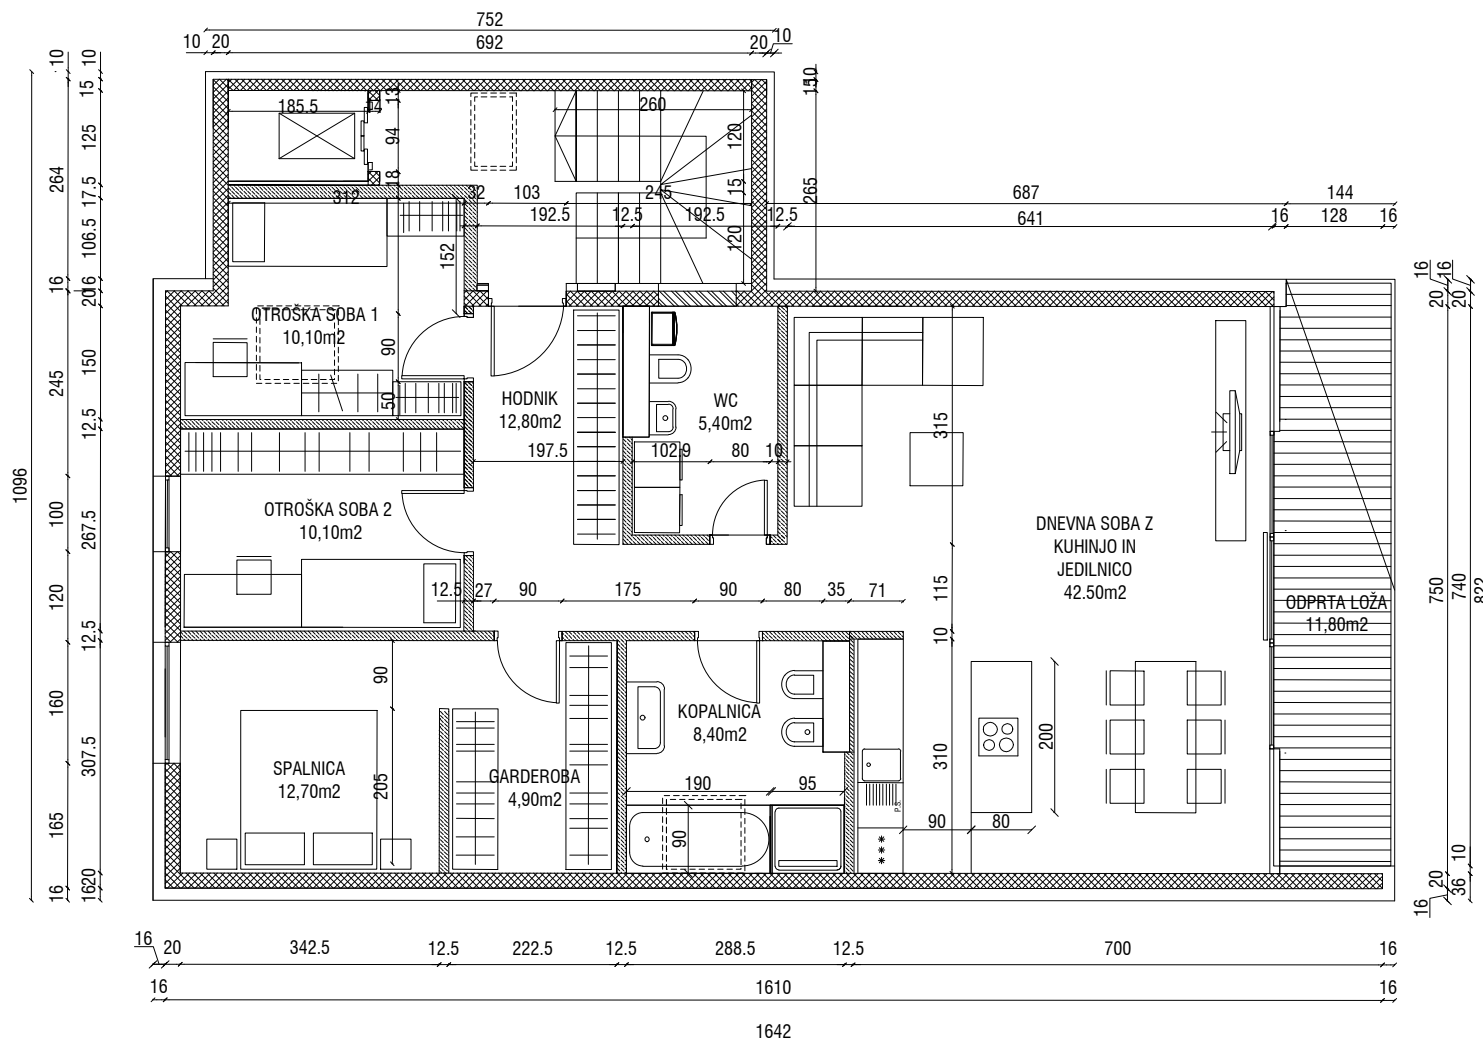

### Legenda

- AB konstrukcija
- lahke mavčnokartonske predelne stene
- opečni zidaki
- sipreks

### Stanovanjski objekti : Pri Smrekah

Datum: maj 2017

### Harmonija nepremičnine

Ksenja Kokalj s.p.  
Ulica Ane Zihnerlove 4  
1000 Ljubljana

+386 41 750 407

harmonija.nepremicnine@gmail.com

  
**HARMONIJA**  
NEPREMIČNINE

  
**Rocco**  
NEPREMIČNINE

### Rocco nepremičnine

Rocco nepremičnine d.o.o.  
Slovenska cesta 8  
1000 Ljubljana

+386 51 611 558

info@rocco-nepremicnine.si

www.rocco-nepremicnine.si