


Tloris stanovanja št. 11 DM

Mansarda
Varianta C

5 sobno (4 spalnice)

stopnišče pri dvigalu se zapre z vrati

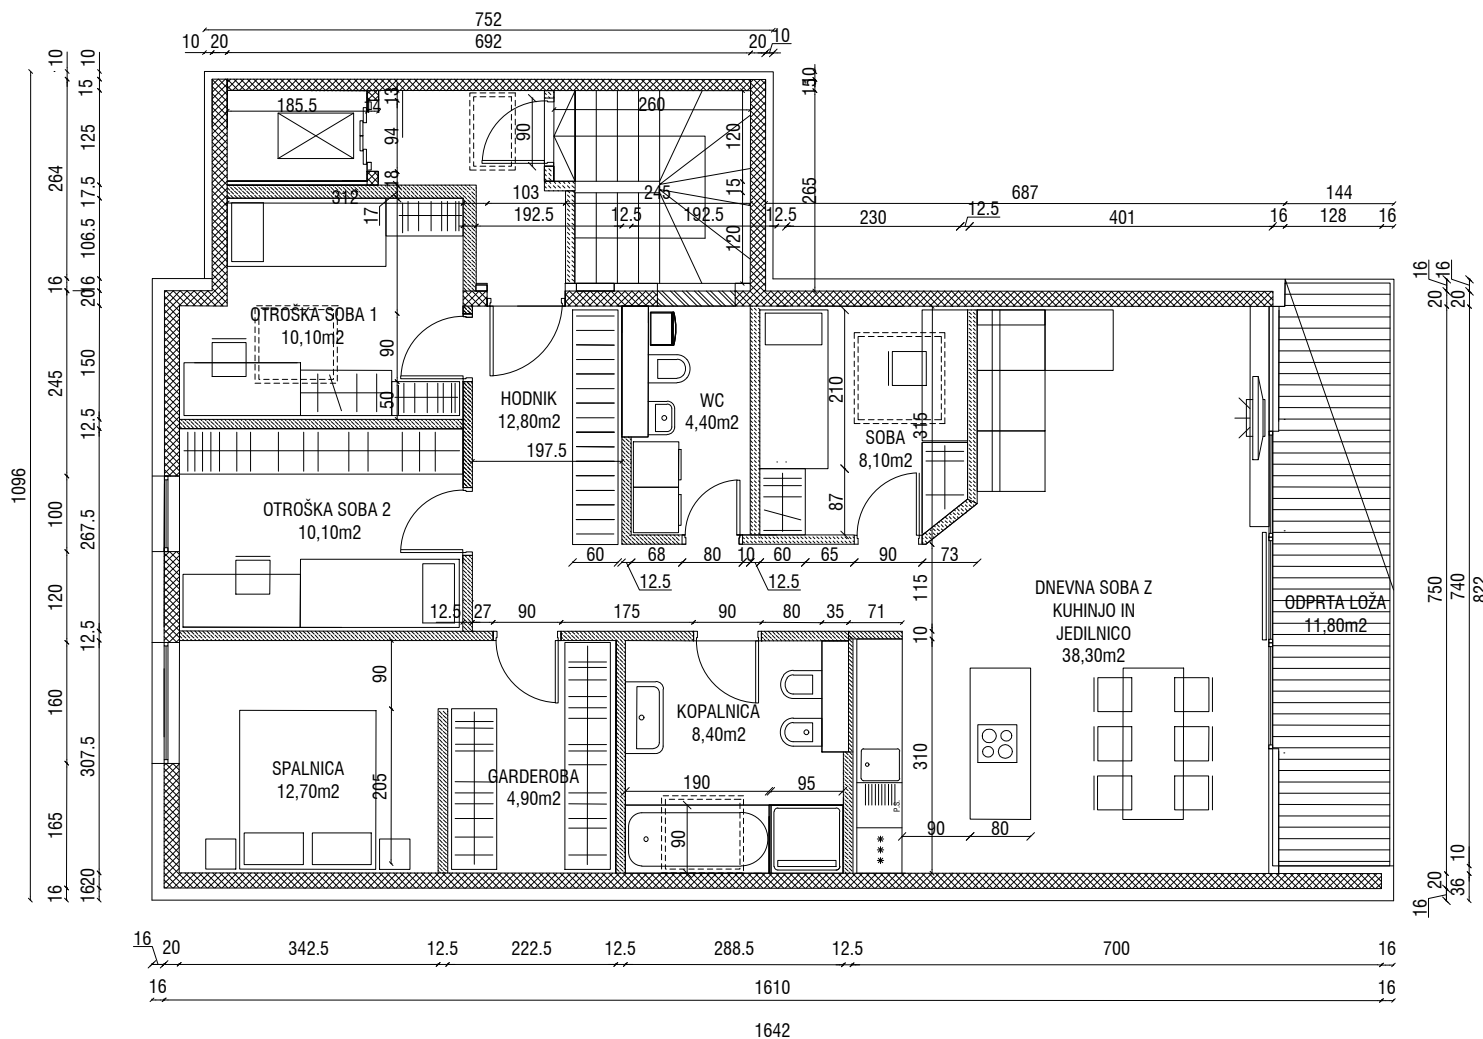

Kvadratura stanovanja: 128,20 m²

Neto stanov. površina : 106,90 m²

Odprta loža : 11,80 m²

Predprostor pri dvigalu: 4,50 m²

Shramba : 5,00 m²

2 notranji parkirni mesti

Legenda

- AB konstrukcija
- lahke mavčnokartonske predelne stene
- opečni zidaki
- siporeks

Stanovanjski objekti : Pri Smrekah

Datum: maj 2017

Harmonija nepremičnine

Ksenja Kokalj s.p.
Ulica Ane Zihnerlove 4
1000 Ljubljana

+386 41 750 407

harmonija.nepremicnine@gmail.com


HARMONIJA
NEPREMIČNINE


Rocco
NEPREMIČNINE

Rocco nepremičnine

Rocco nepremičnine d.o.o.
Slovenska cesta 8
1000 Ljubljana

+386 51 611 558

info@rocco-nepremicnine.si

www.rocco-nepremicnine.si